




voorgevel




rechtergevel




achtergevel

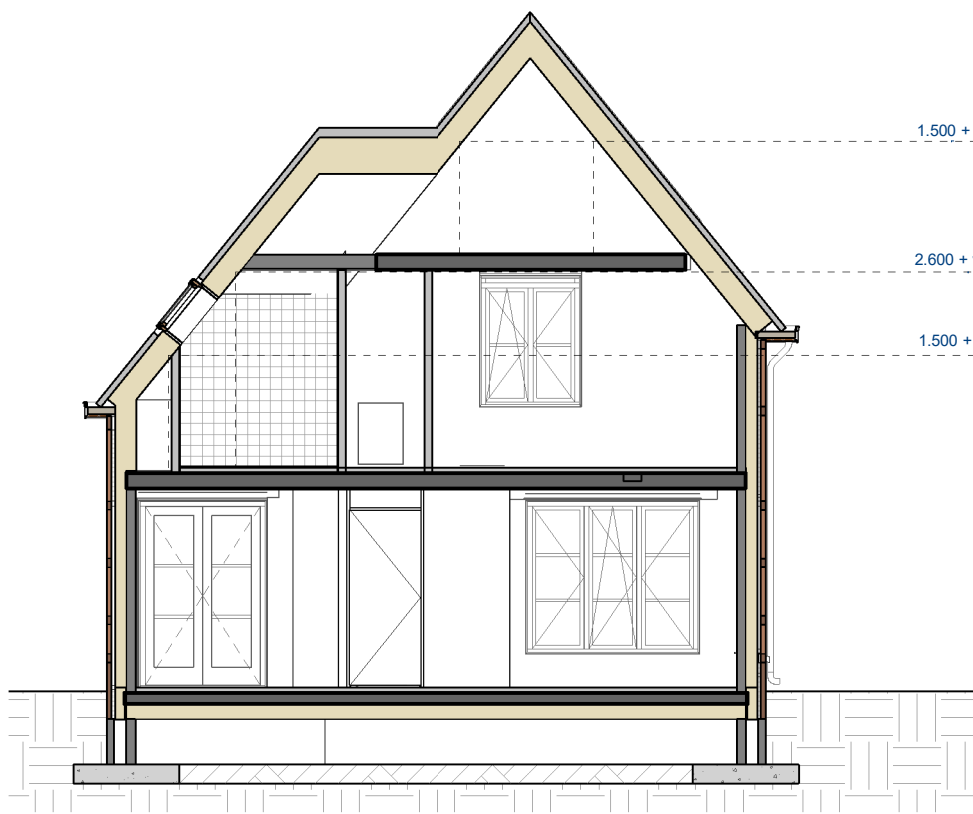


doorsnede A

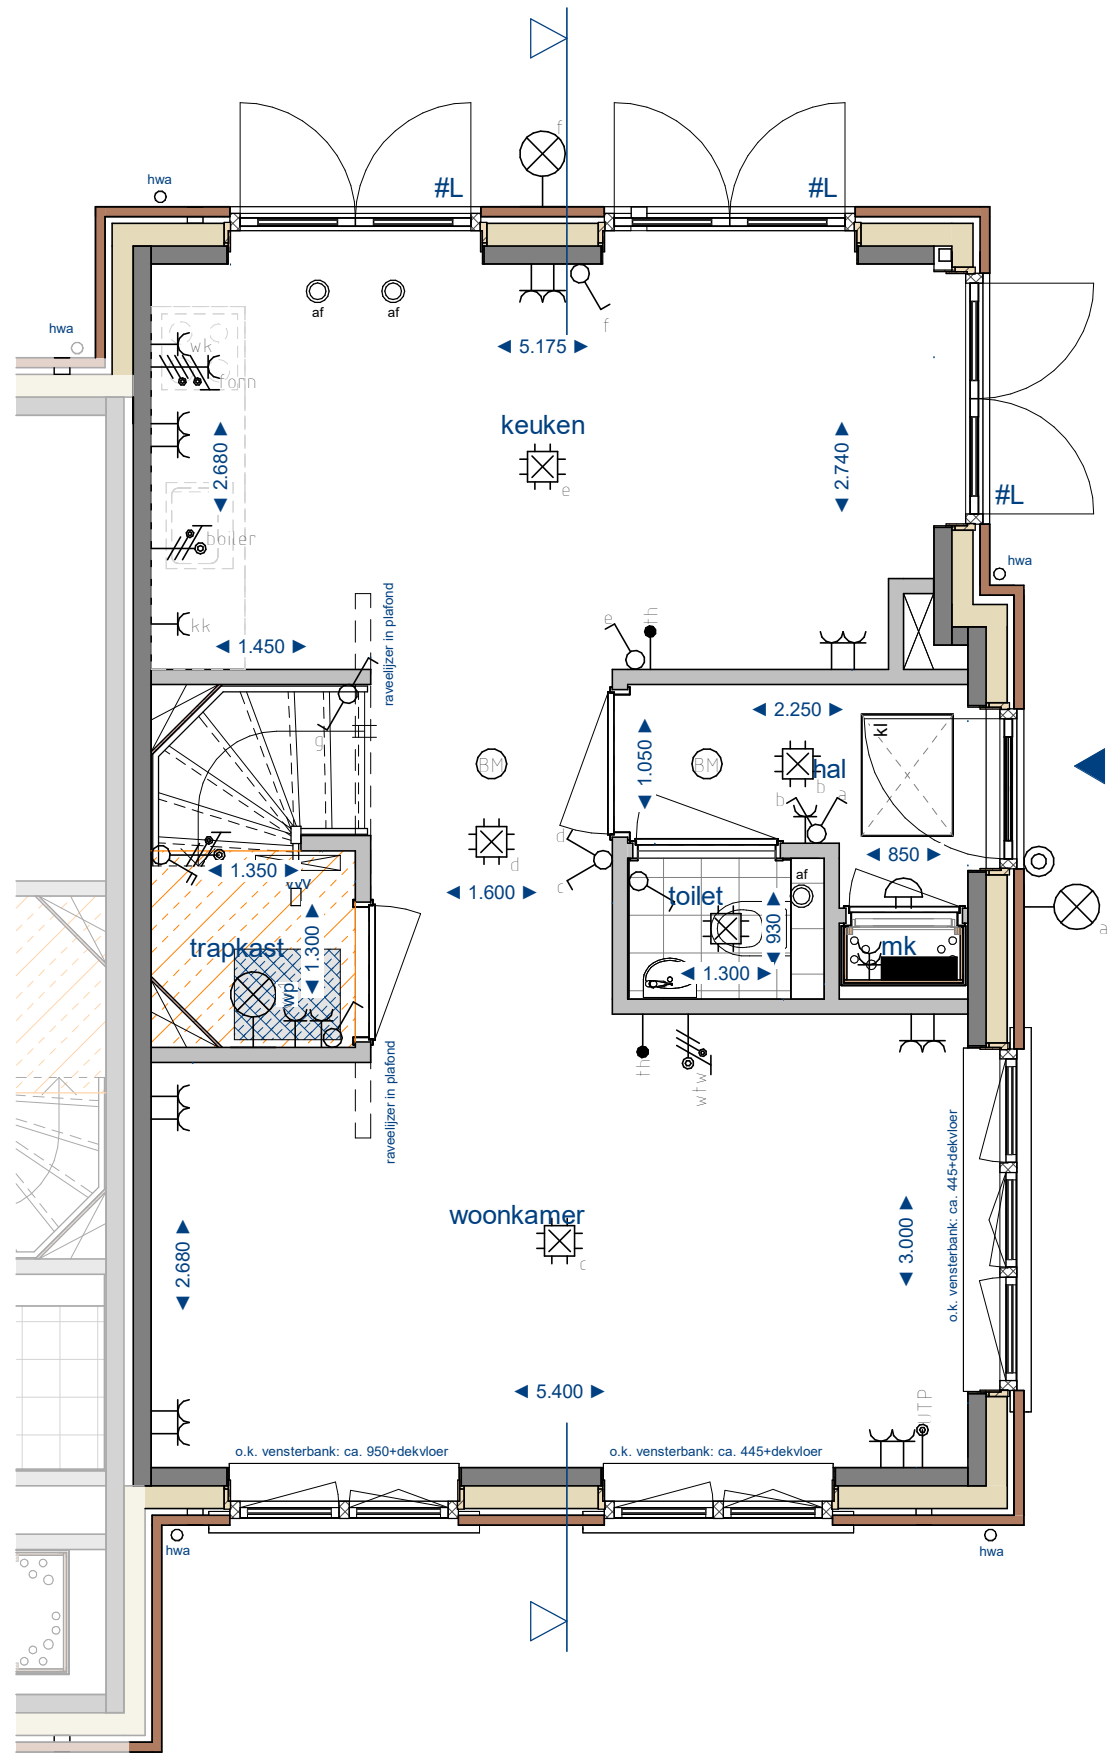

begane grond

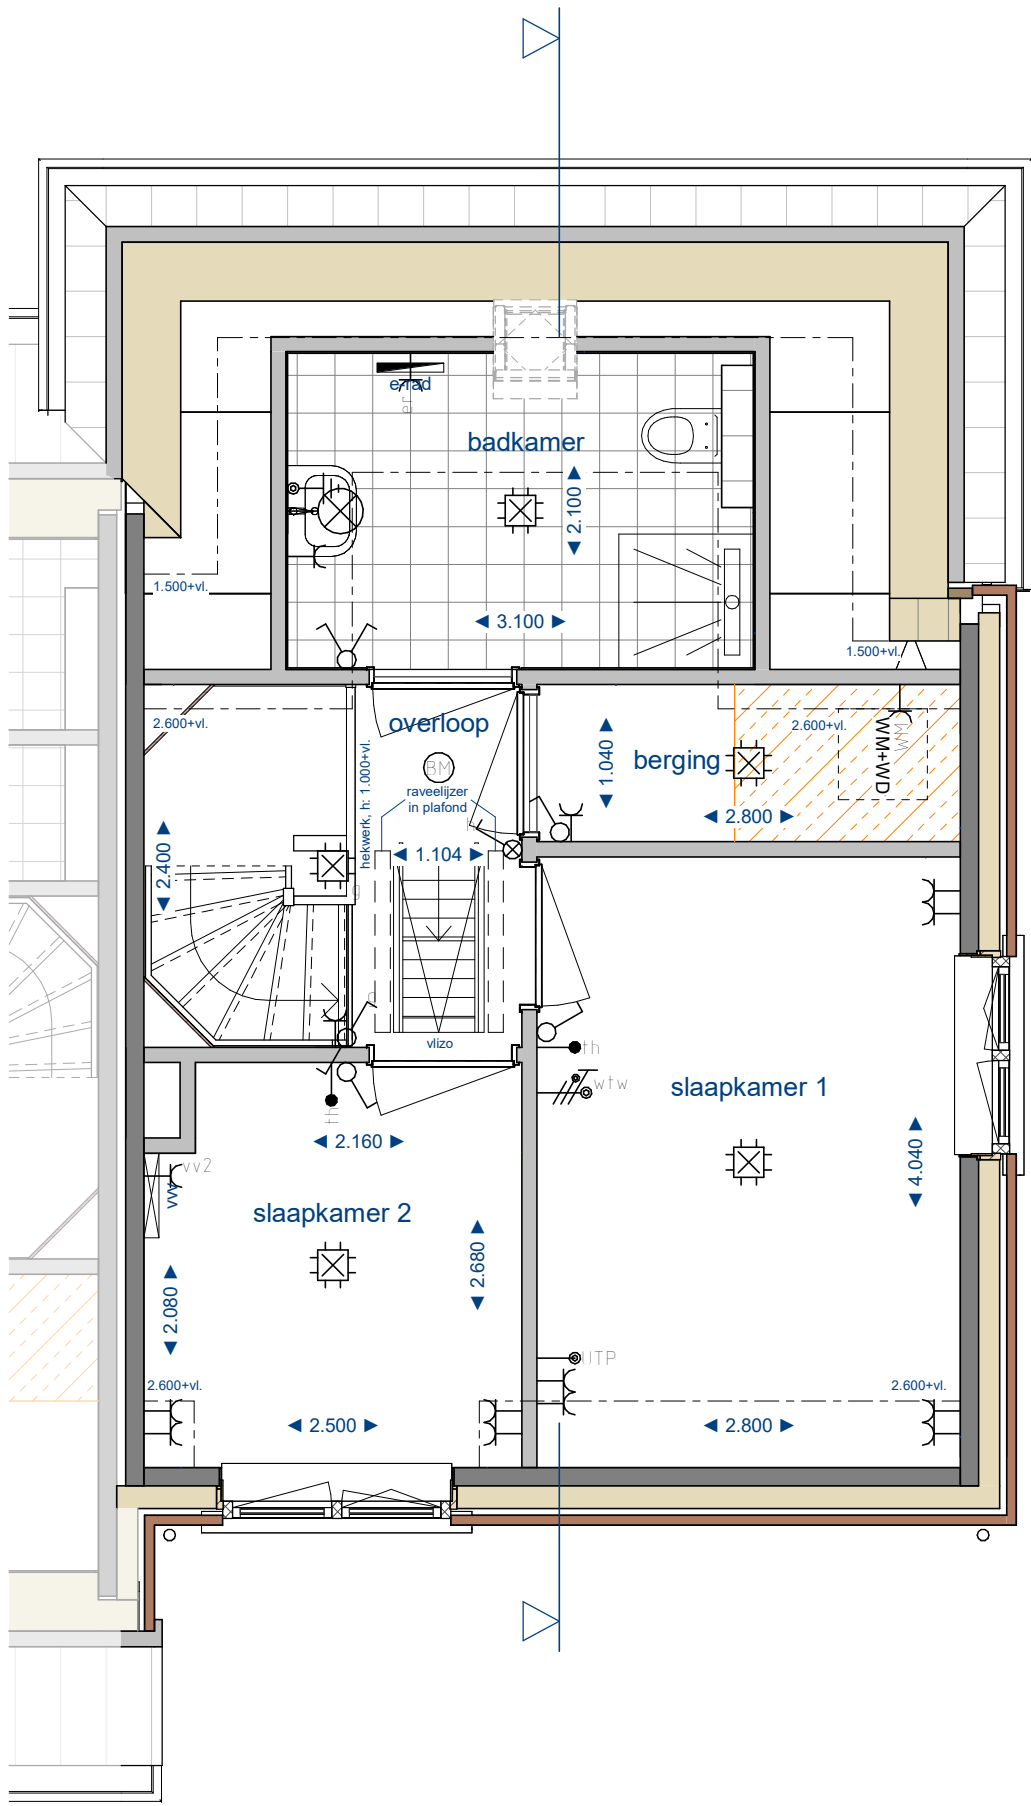

eerste verdieping

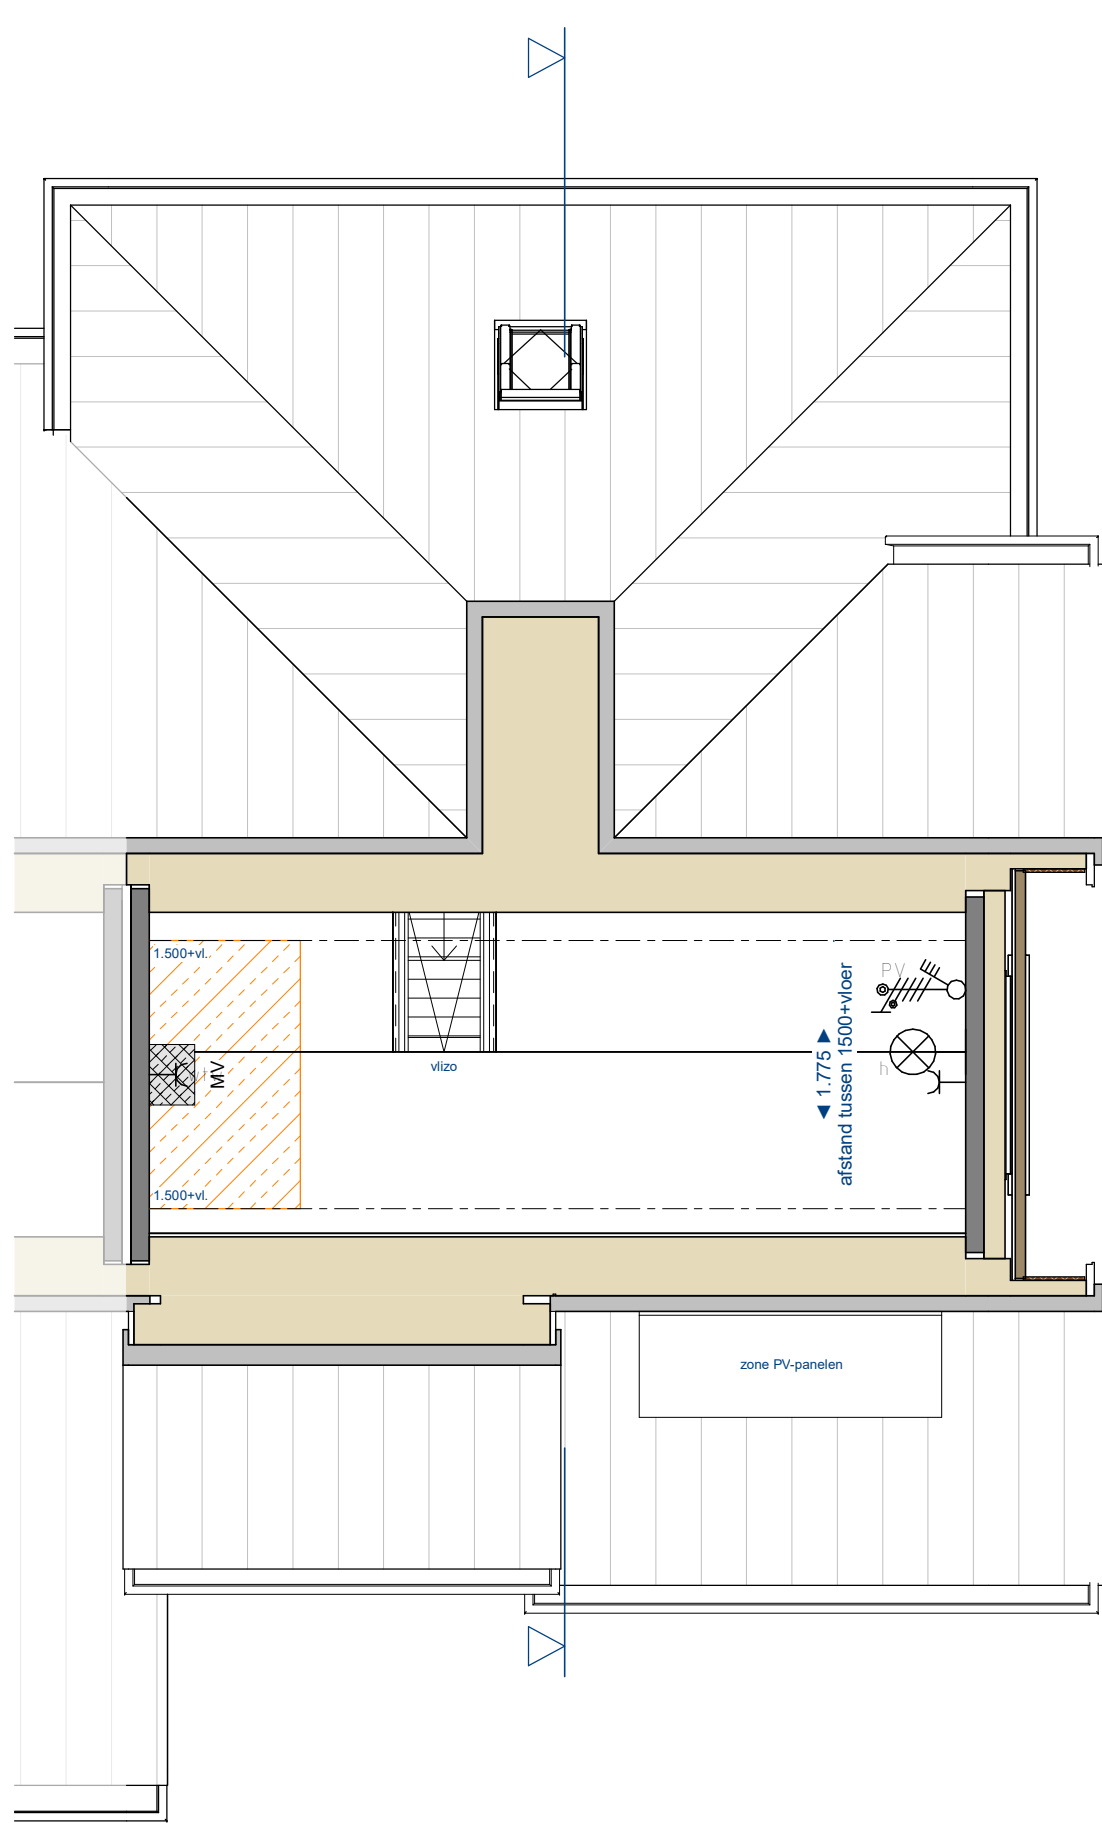

tweede verdieping

renvooi elektra*

schakelaars

- schakelaar, enkel
- schakelaar, dubbel
- schakelaar, wissel

wandcontactdozen

- enkeelvoudige wandcontactdoos
- tweevoudige wandcontactdoos
- tweevoudige wandcontactdoos, verticaal

1100+ enkele-voudige wandcontactdoos, 1.100+ vloer

wandcontactdoos warmtepomp, 3 fasen

aansluitpunt bedraad fornuis, 2 fasen

- ak wandcontactdoos afzuigkap
- ov wandcontactdoos oven
- er wandcontactdoos elektrische radiator
- kk wandcontactdoos koelkast
- vv wandcontactdoos vloerverwarmingsverdeler
- vw wandcontactdoos vaatwasser
- wd wandcontactdoos wasdroger (1.200+ vloer)
- WM wandcontactdoos wasmachine (1.200+ vloer)
- wtw wandcontactdoos WTW ventilatie-unit

data

- CAI CAI aansluitpunt
- cat 5E enkele-voudige data-aansluitpunt

aansluitpunten

- wtw aansluitpunt bedraad WTW
- pv aansluitpunt bedraad PV-panelen
- bv aansluitpunt t.b.v. buitenvoeler
- th aansluitpunt t.b.v. thermostaat
- lichtaansluitpunt wand
- aansluitpunt niet bedraad

overig

- R rookmelder
- centraalkdoos met lichtaansluitpunt plafond
- bedrukknop
- bel
- centraal aardpunt badkamer

- * niet alle onderdelen uit het renvooi kunnen op de tekening aanwezig zijn, dit is afhankelijk van de uitvoering en opties van de woning.
- ** de maatvoeringen zijn exclusief afwerking van de wanden en kunnen 1 à 2% afwijken.

Voor kleuren zie de kleur- en materiaalstaat.
Kleuren op deze tekeningen geven een indicatie.
In het metselwerk worden dilatatie opgenomen. Deze doorlopende lijnen in het metselwerk zijn niet geleidend. De posities worden door steenfabrikant bepaakt.

renvooi overig*

wandcloset

- fontein
- wastafel

verdiepte douchehoek met drain

- wand- en vloertegels badkamer / toilet, afmeting indicatief

verdelers vloerverwarming

plafond/wand afvoerpunt mechanische ventilatie, positie indicatief

warmtepomp (binnen / buiten)

mechanische ventilatiebox

omvormer PV-panelen

opstelplaats wasmachine/droger

hemelwaterafvoer

buitenkraan zonder afvoerpunt

entree

loopdeur

ventilatorooster in glas

verkeert ventilatorooster achter metselwerk

geluidsreducerende binnendeur-kozijn combinatie

overstroomrooster in binnendeur

Vlooztrap

krijtstreep

installatiezone: de installatiezone: de definitieve plaatsing en uitvoering viden binnen deze gemaakte zone plaats en kunnen tijdens engineering nog wijzigen

materiaal

wanden

- metselwerk
- spouwisolatie
- binnenwanden, dragend
- binnenwanden, niet dragend

vloeren

- begane grondvloer met cementdekvloer, dragend en geïsoleerd
- verdiepingsvloer met cementdekvloer, dragend

daken

- geïsoleerd dak met dakpannen



Tekeningnummer: 01-VK-WON

Datum: D 21-08-2026

Schaal: As indicated

Omschrijving: verkooptekening woning 01

Formaat: A1



HOF WELGELEGEN

