






voorgevel




achtergevel

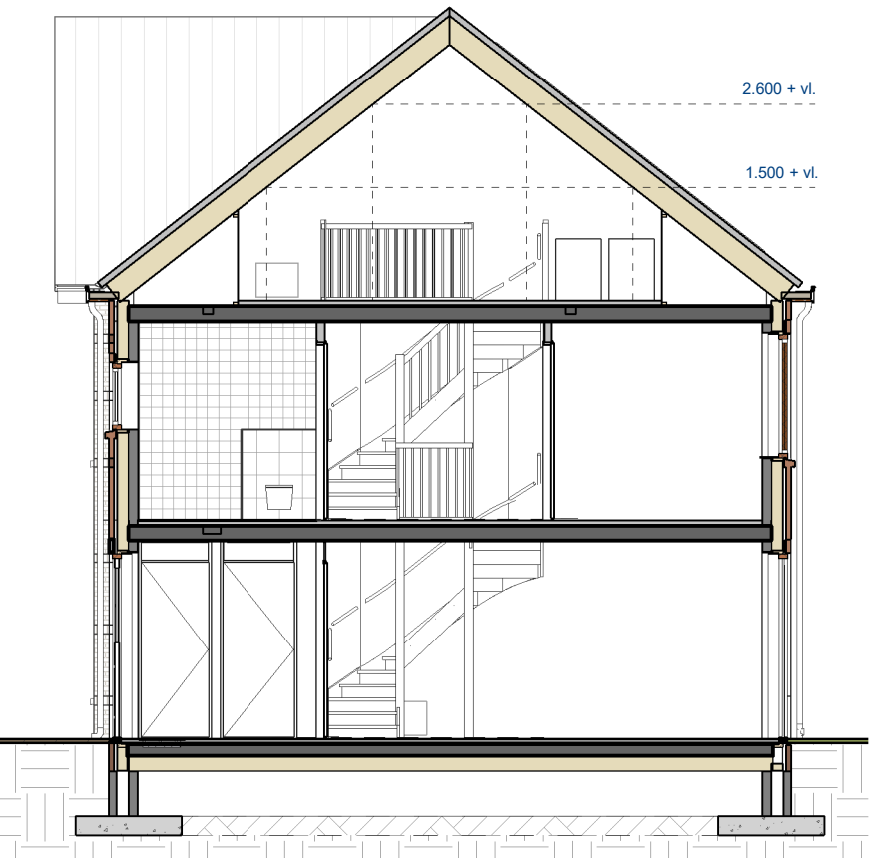


doorsnede A

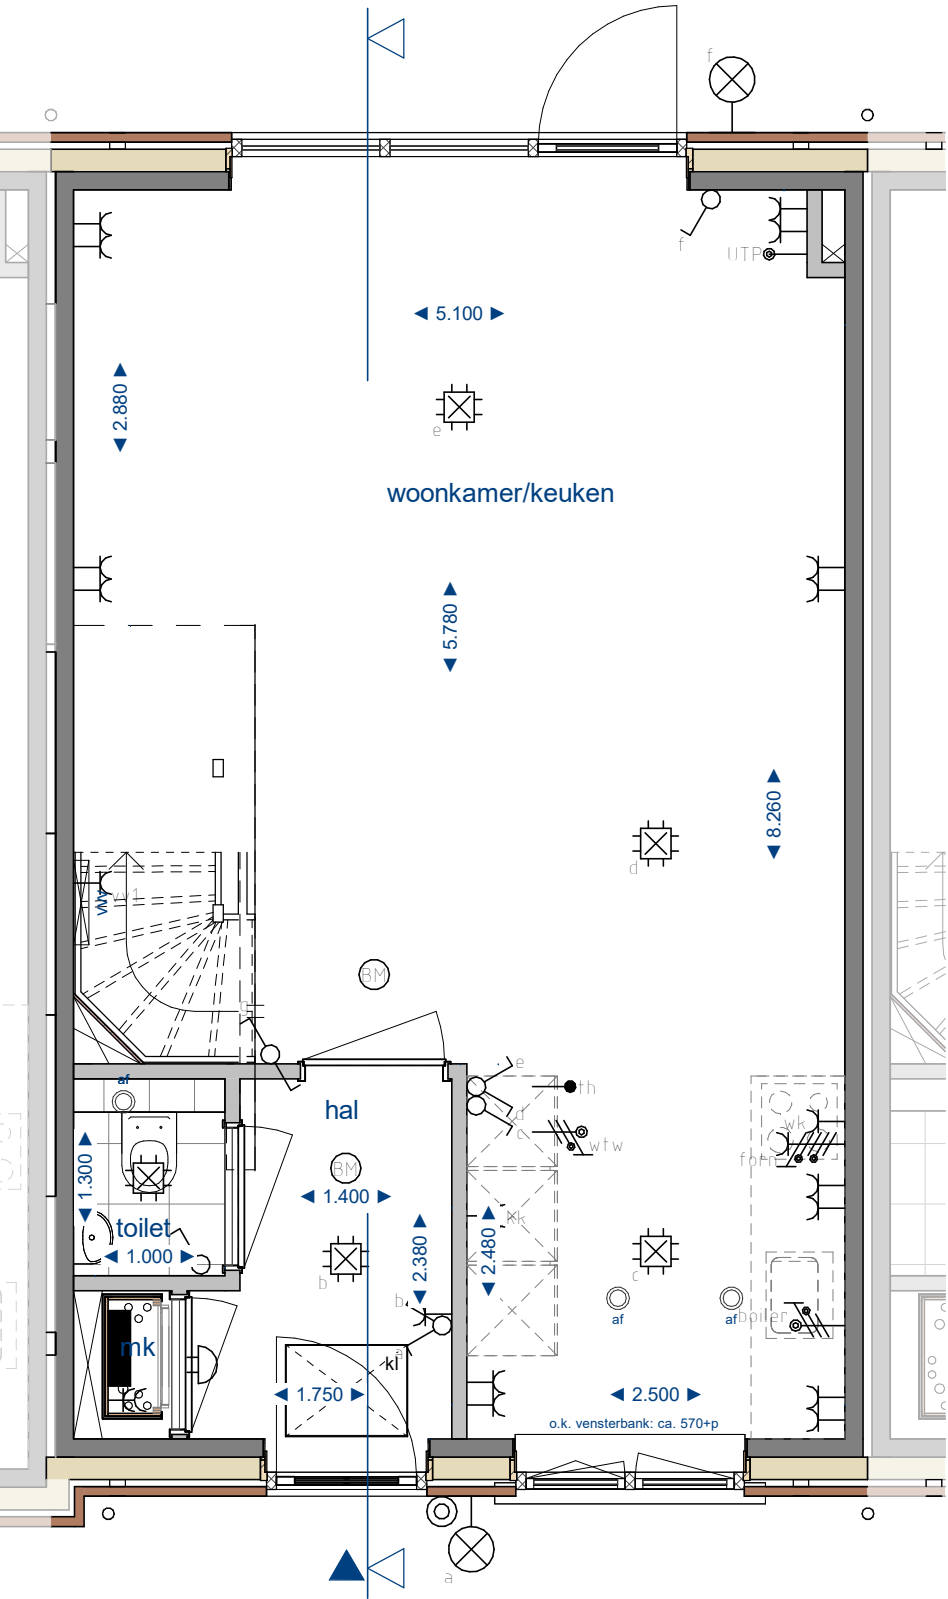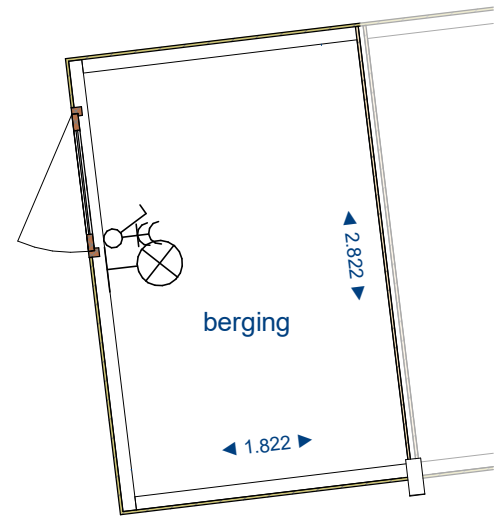

begane grond

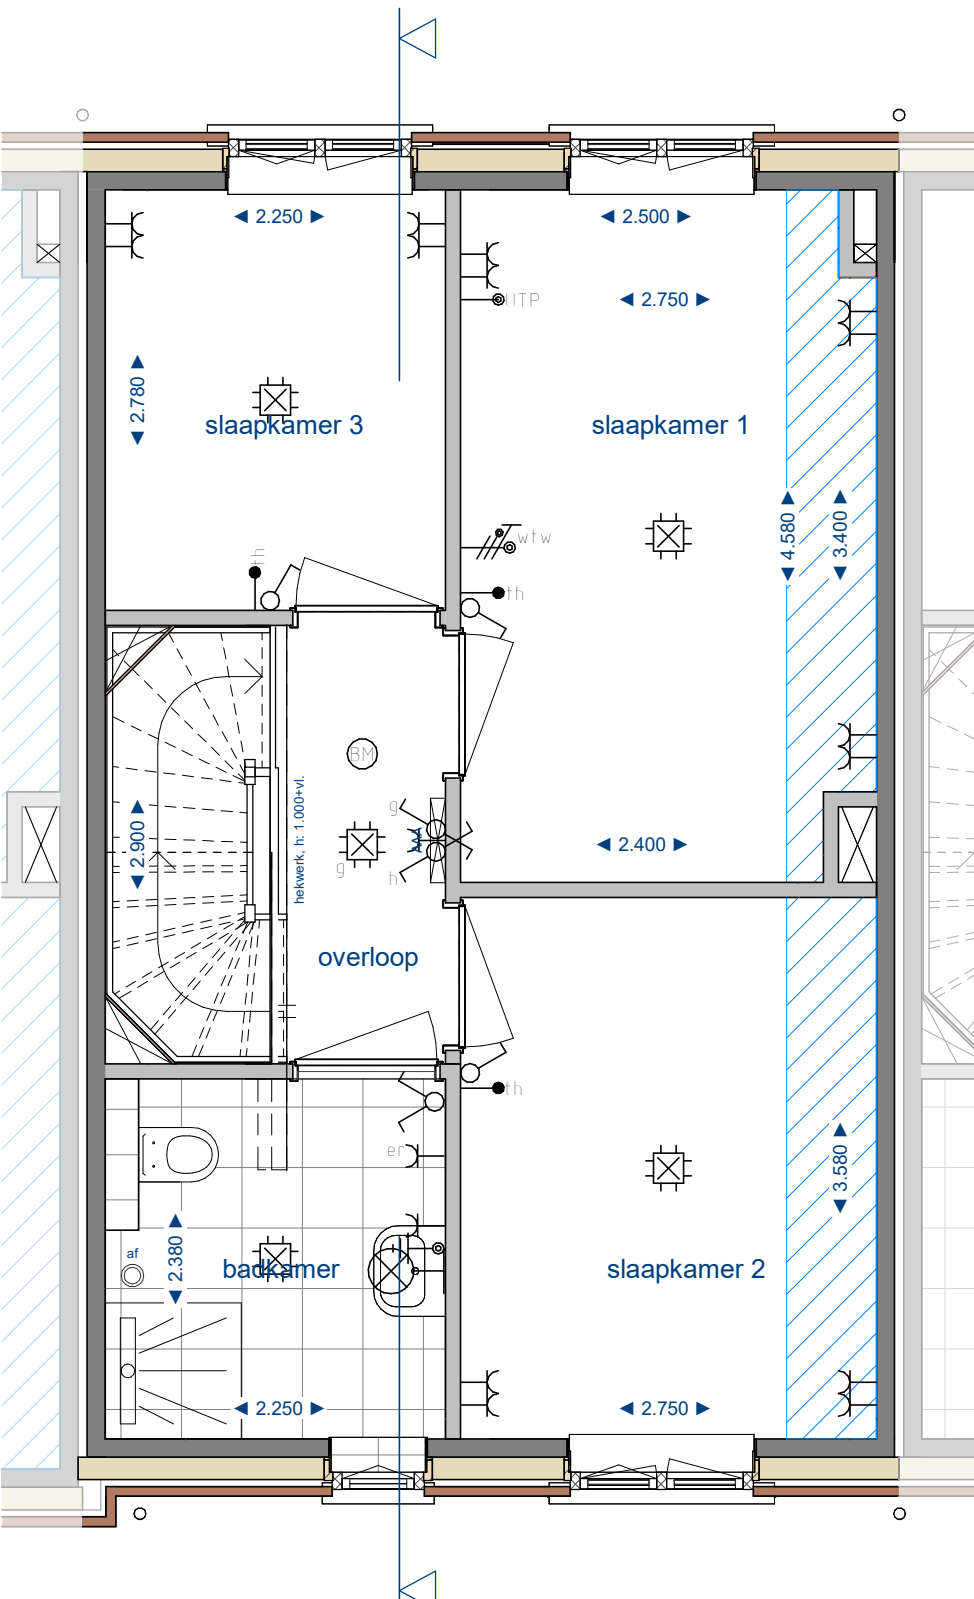

eerste verdieping

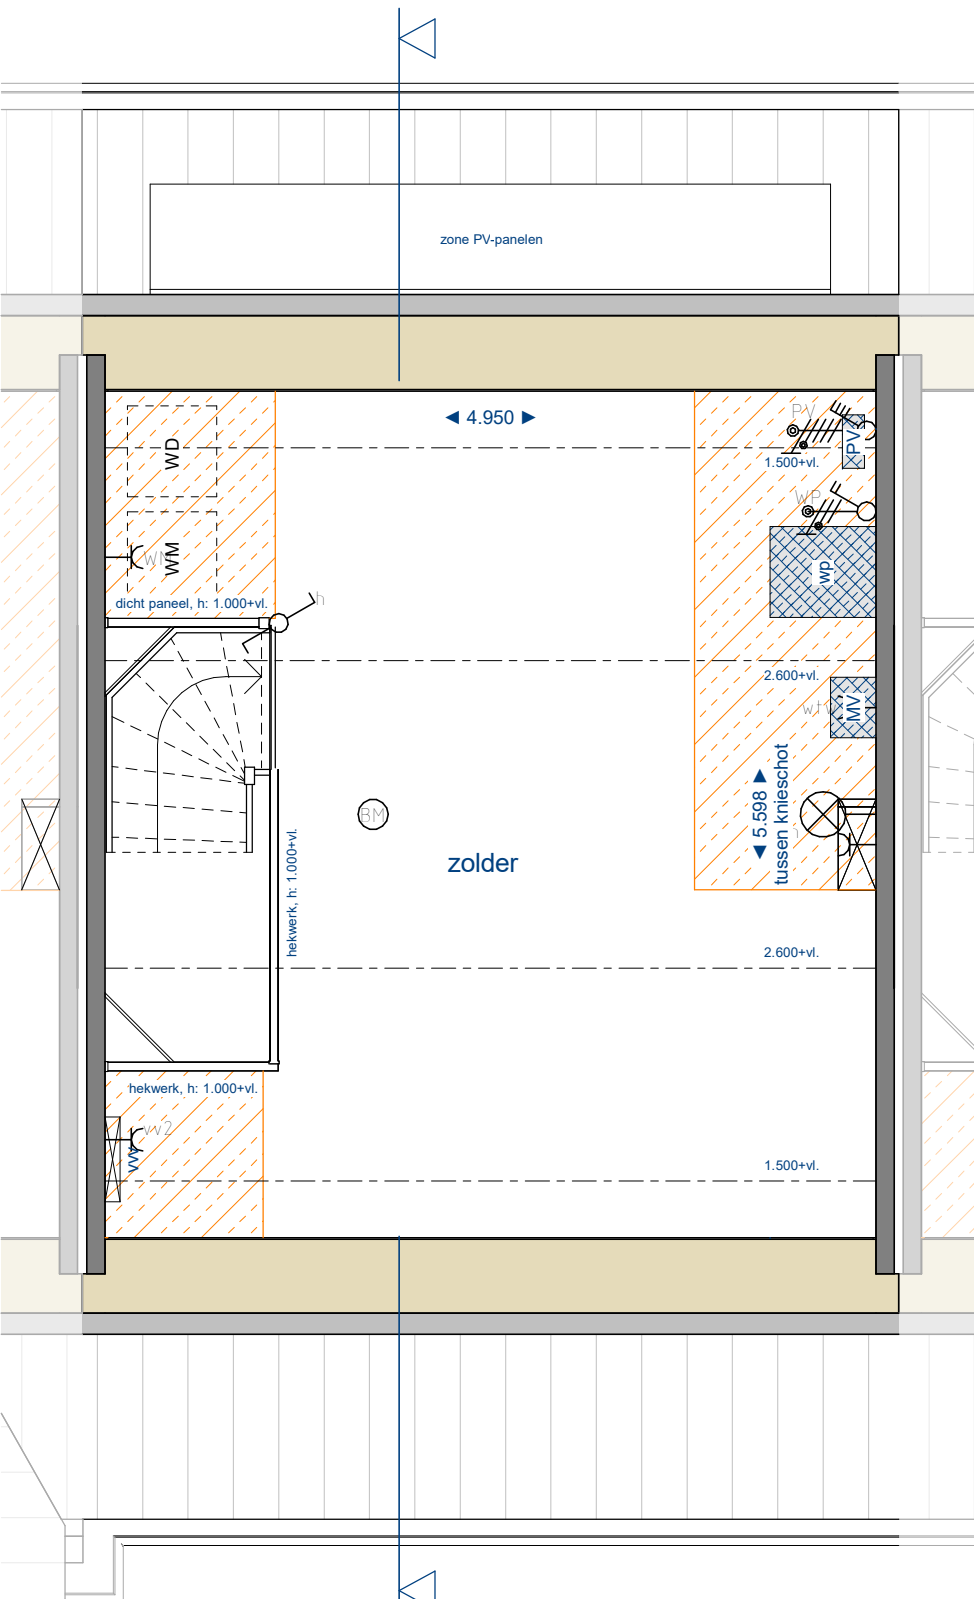

tweede verdieping

renvooi elektra*

schakelaars

- schakelaar, enkel
- schakelaar, dubbel
- schakelaar, wissel

wandcontactdozen

- enkeelvoudige wandcontactdoos
- tweevoudige wandcontactdoos
- tweevoudige wandcontactdoos, verticaal
- 1100+ enkele-voudige wandcontactdoos, 1.100+ vloer
- wandcontactdoos warmtepomp, 3 fasen
- aansluitpunt bedraad fornuis, 2 fasen
- wandcontactdoos afzuigkap
- wandcontactdoos oven
- wandcontactdoos elektrische radiator
- wandcontactdoos koelkast
- wandcontactdoos vloerverwarmingsverdeler
- wandcontactdoos vaatwasser
- wandcontactdoos wasdroger (1.200+ vloer)
- WM wandcontactdoos wasmachine (1.200+ vloer)
- wtw wandcontactdoos WTW ventilatie-unit

data

- CAI CAI aansluitpunt
- cat 5E enkele-voudig data-aansluitpunt

aansluitpunten

- wtw aansluitpunt bedraad WTW
- pv aansluitpunt bedraad PV-panelen
- bv aansluitpunt t.b.v. buitervoeler
- th aansluitpunt t.b.v. thermostaat
- lichtaansluitpunt wand
- aansluitpunt niet bedraad

overig

- R rookmelder
- centraalkdoos met lichtaansluitpunt plafond
- bedrukknop
- bel
- centraal aardpunt badkamer

- * niet alle onderdelen uit het renvooi kunnen op de tekening aanwezig zijn, dit is afhankelijk van de uitvoering en opties van de woning.
- ** de maatvoeringen zijn exclusief afwerking van de wanden en kunnen 1 à 2% afwijken.

Voor kleuren zie de kleur- en materiaalstaat.
Kleuren op deze tekeningen geven een indicatie.
In het metselwerk worden dilatatie's opgenomen. Deze doorlopende lijnen in het metselwerk zijn niet geleidend. De posities worden door steenfabrikant bepaakt.

renvooi overig*

- wandkloset
- fontein wastafel
- verdiepte douchehoek met drain
- wand- en vloer tegels badkamer / toilet, afmeting indicatief
- verdeler vloerverwarming
- plafond/wand afvoerpunt mechanische ventilatie, positie indicatief
- warmtepomp mechanische omvormer (binnen / buiten) ventilatiebox PV-panelen
- opstelplaats wasmachine/droger
- hemelwaterafvoer
- buitenkraan zonder afvoerput
- entree
- loopdeur
- ventilatorooster in glas verdekt ventilatorooster achter meubelwerk
- geluidsreducerende binnendeur-kozijn combinatie
- overstroomooster in binnendeur
- Vloztrap
- krijtstreep
- installatiezone: de installatieonderdelen binnen deze installatiezone zijn indicatief. de definitieve plaatsing en uitvoering viden binnen deze gemaakte zone plaats en kunnen tijdens engineering nog wijzigen

materiafen

wanden

- metselwerk spouwisolatie binnenwanden, dragend
- binnenwanden, niet dragend

vloeren

- begane grondvloer met cementdekvloer, dragend en geïsoleerd
- verdiepingsvloer met cementdekvloer, dragend

daken

- geïsoleerd dak met dakpannen



Tekeningnummer: 12-VK-WON

Datum: F 21-08-2026

Schaal: As indicated

Omschrijving: verkooptekening woning 12

Formaat: A1



HOF WELGELEGEN

