





rechtergevel

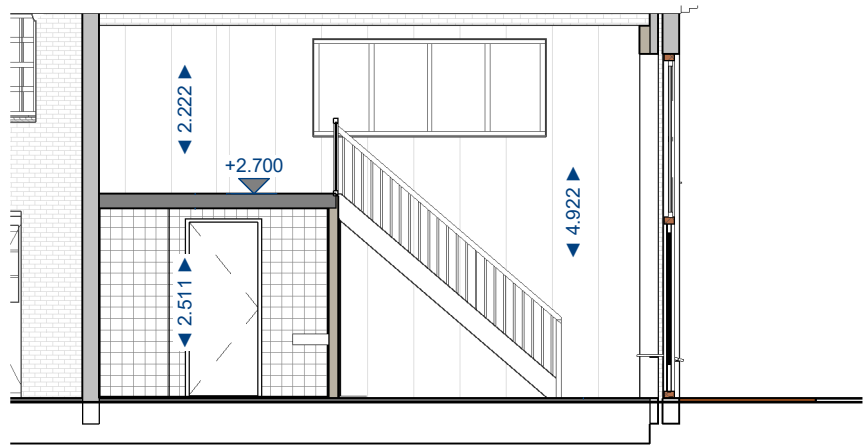


doorsnede

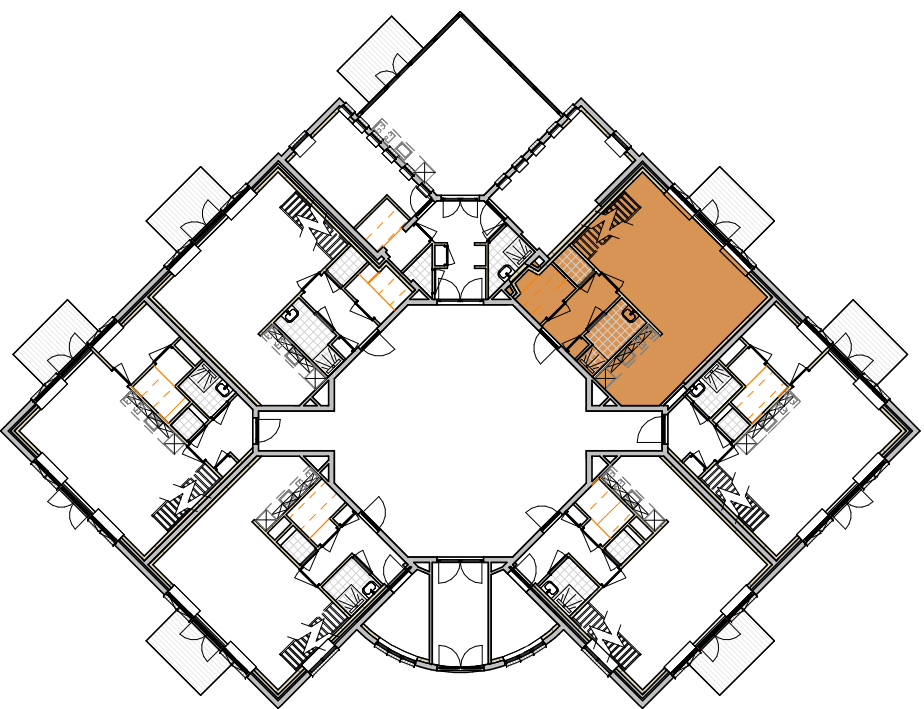


overzicht

schaal 1 : 300

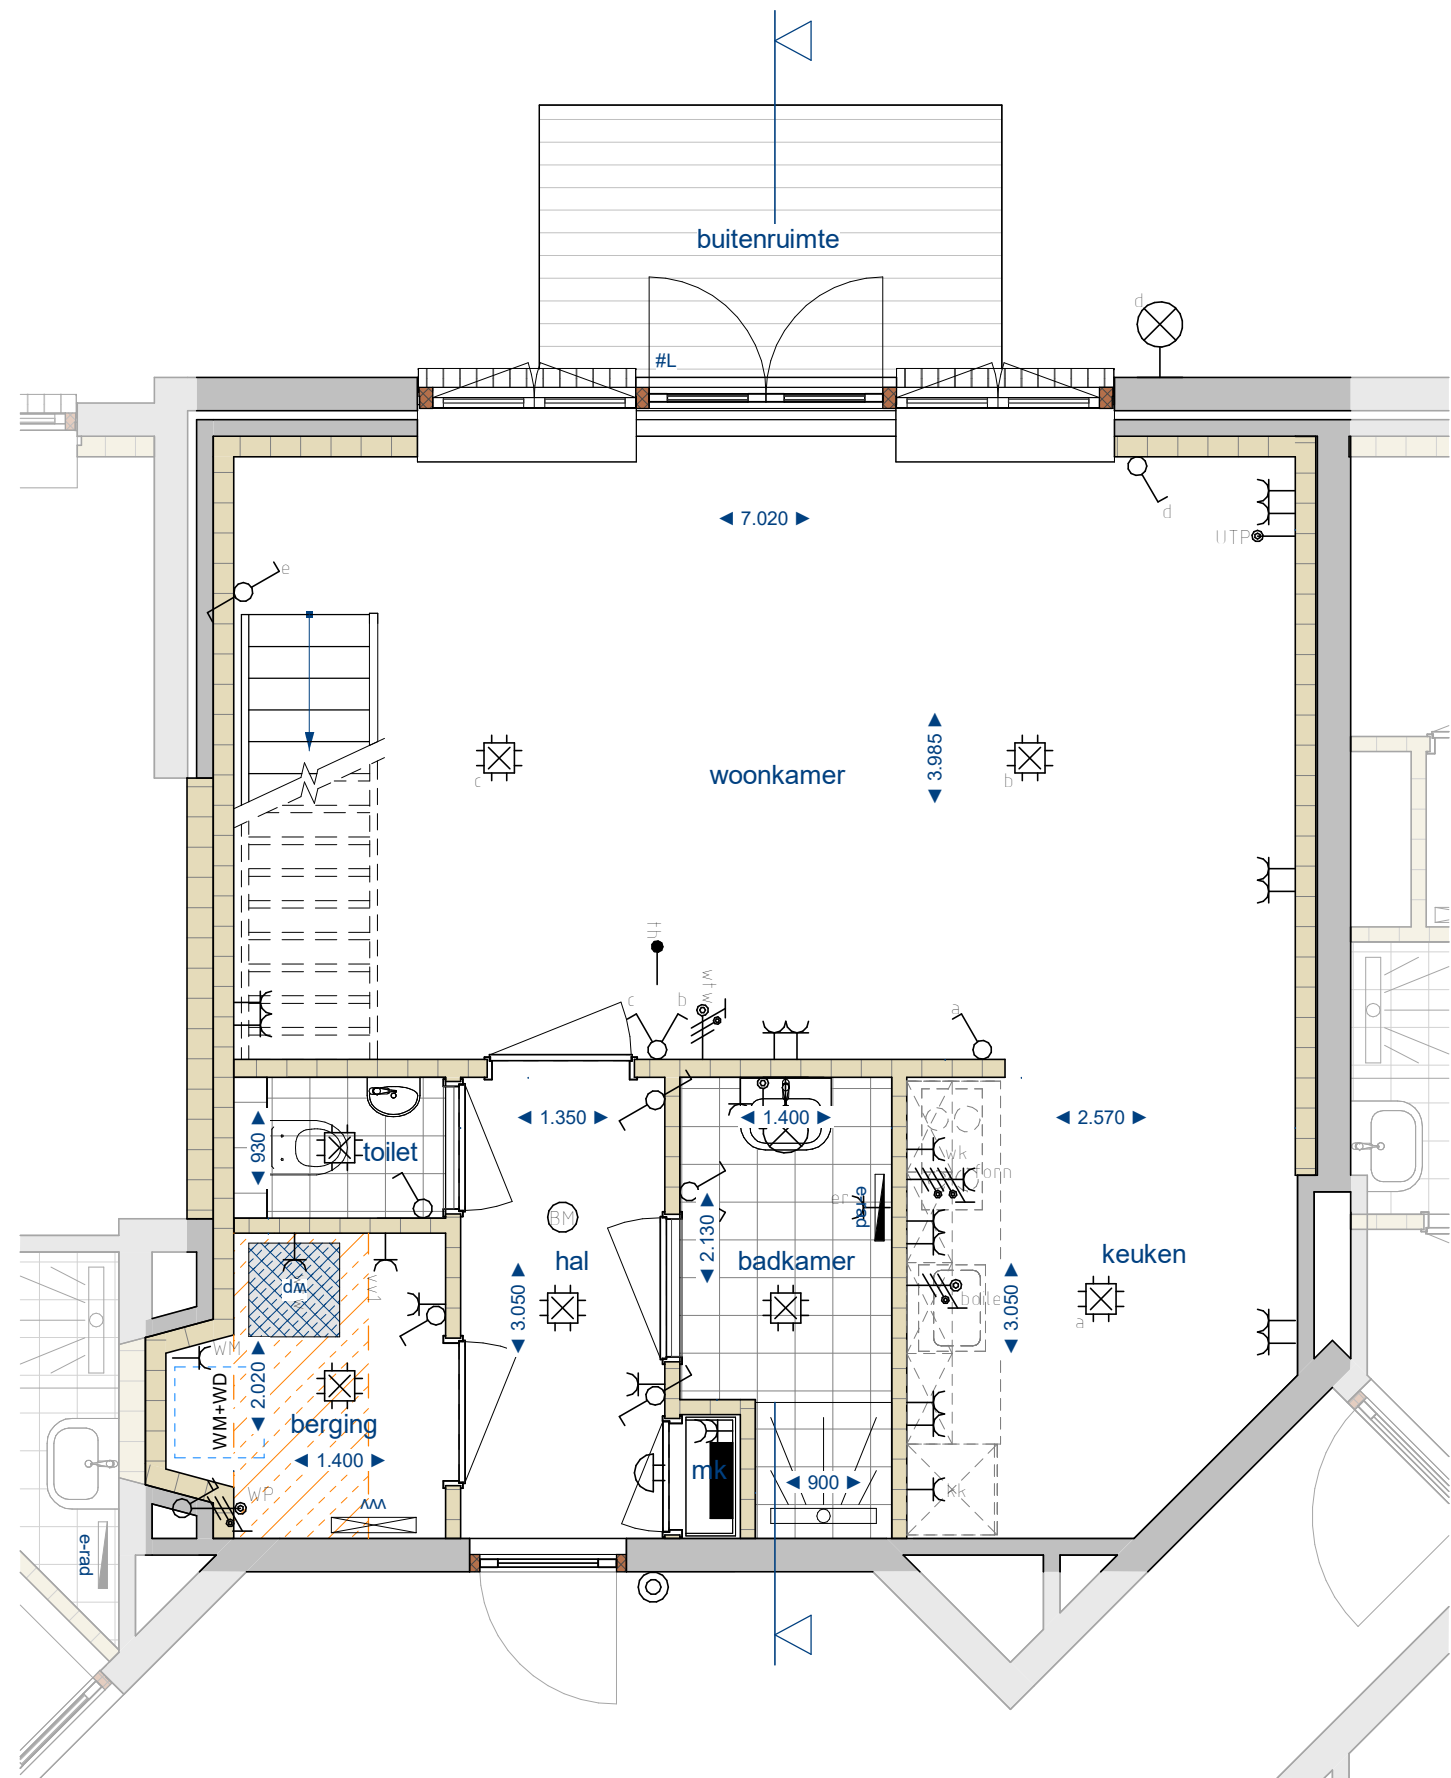

begane grond

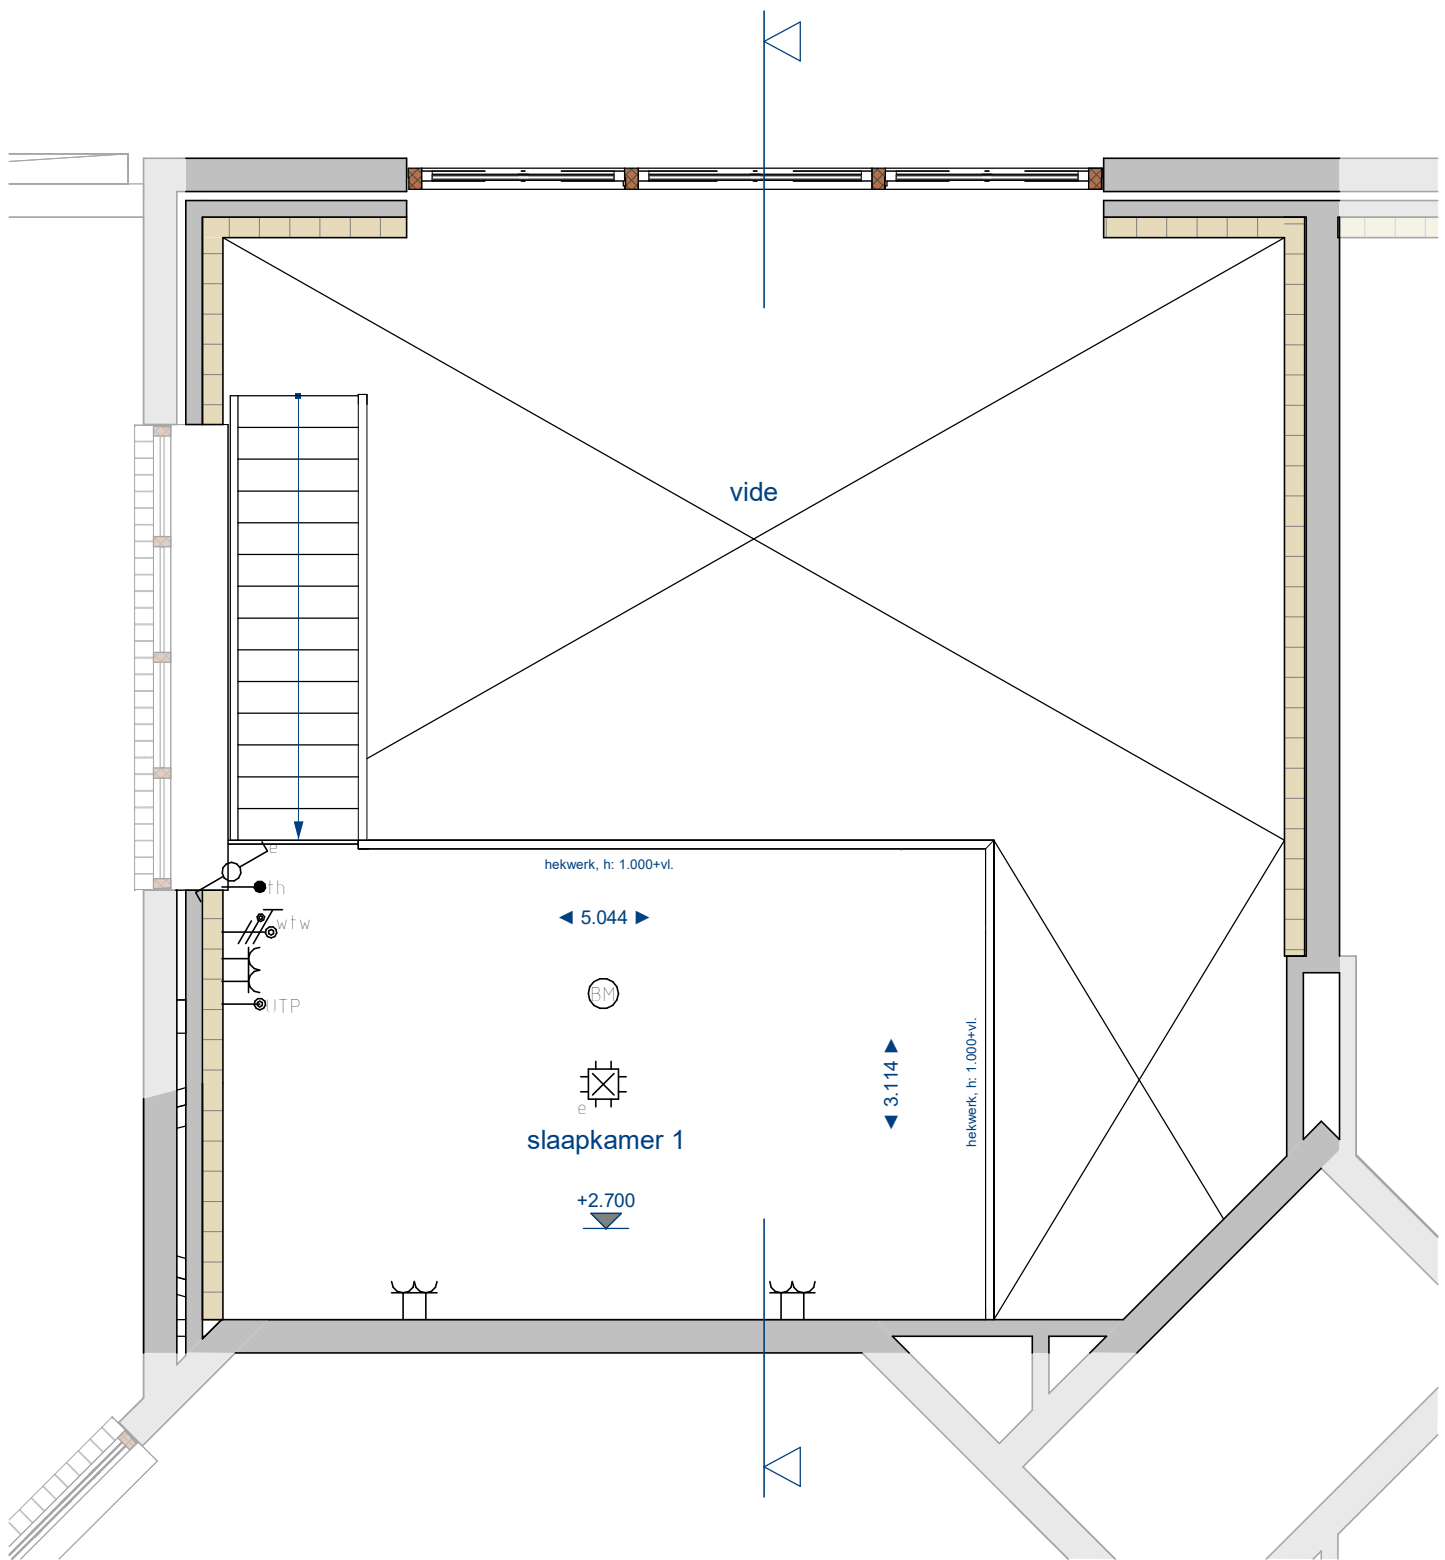

verdieping entresol

renvooi elektra*

schakelaars

- schakelaar, enkel
- schakelaar, dubbel
- schakelaar, wissel

wandcontactdozen

- enkelevoudige wandcontactdoos
- tweetvoudige wandcontactdoos
- tweetvoudige wandcontactdoos, verticaal
- 1100+ enkelevoudige wandcontactdoos, 1.100+ vloer
- wandcontactdoos warmtepomp, 2 fasen
- aansluitpunt bedraad fornuis, 2 fasen
- wandcontactdoos afzuigkap
- wandcontactdoos oven
- wandcontactdoos elektrische radiator
- wandcontactdoos koelkast
- wandcontactdoos vloerverwarmingsverdeler
- wandcontactdoos vaatwasser
- wandcontactdoos wasdroger (1.200+ vloer)
- WM wandcontactdoos wasmachine (1.200+ vloer)
- wtw wandcontactdoos WTW ventilatie-unit

data

- CAI CAI aansluitpunt
- cat 5E cat 5E data-aansluitpunt

aansluitpunten

- wtw aansluitpunt bedraad WTW
- pv aansluitpunt bedraad PV-panelen
- bv aansluitpunt t.b.v. buitenvoeler
- th aansluitpunt t.b.v. thermostaat
- lichtaansluitpunt wand
- aansluitpunt niet bedraad

overig

- R rookmelder
- centraaldoos met lichtaansluitpunt plafond
- bedrukknop
- bel
- centraal aardpunt badkamer

- * niet alle onderdelen uit het renvooi kunnen op de tekening aanwezig zijn, dit is afhankelijk van de uitvoering en opties van de woning.
- ** de maatvoeringen zijn exclusief afwerking van de wanden en kunnen 1 à 2% afwijken.

Voor kleuren zie de kleur- en materiaalstaat. Kleuren op deze tekeningen geven een indicatie.

In het metselwerk worden dilatatie opgenomen. Deze doorlopende lijnen in het metselwerk zijn niet geleidend. De postjes worden door steenfabrikant bepaakt.

renvooi overig*

- wandcloset
- fontein wastafel
- verdiepte douchehoek met drain
- wand- en vloerregels badkamer / toilet, afmeting indicatief
- verdeler vloerverwarming
- plafond/wand afvoerpunt mechanische ventilatie, postje indicatief
- warmtepomp (binnen / buiten)
- mechanische ventilatiebox
- omvormer PV-panelen
- opstelplaats wasmachine/droger
- hemelwaterafvoer
- buitenkraan zonder afvoerput
- entree
- loopdeur
- verlusterrooster in glas
- verlusterrooster achter meubelwerk
- geluïdsreducerende binnendeur-kozijn combinatie
- overstroomrooster in binnendeur
- krijtstreep
- installatiezone: de installatiezone is de definitieve plaatsing en uitvoering vinden binnen deze gemarkeerde zone plaats en kunnen tijdens engineering nog wijzigen

materiaal

wanden

- bestaande buitenwand
- geïsoleerde voorzetwand
- bestaande binnenwanden
- binnenwanden, niet dragend

vloeren

- begane grondvloer met cementdekvloer, schuimbeton
- houten verdiepingvloer



Tekeningnummer: 23-VK-WON

Datum: D 21-08-2026

Schaal: As indicated

Omschrijving: verkooptekening schoolwoning 23

Formaat: A1



HOF WELGELEGEN

