



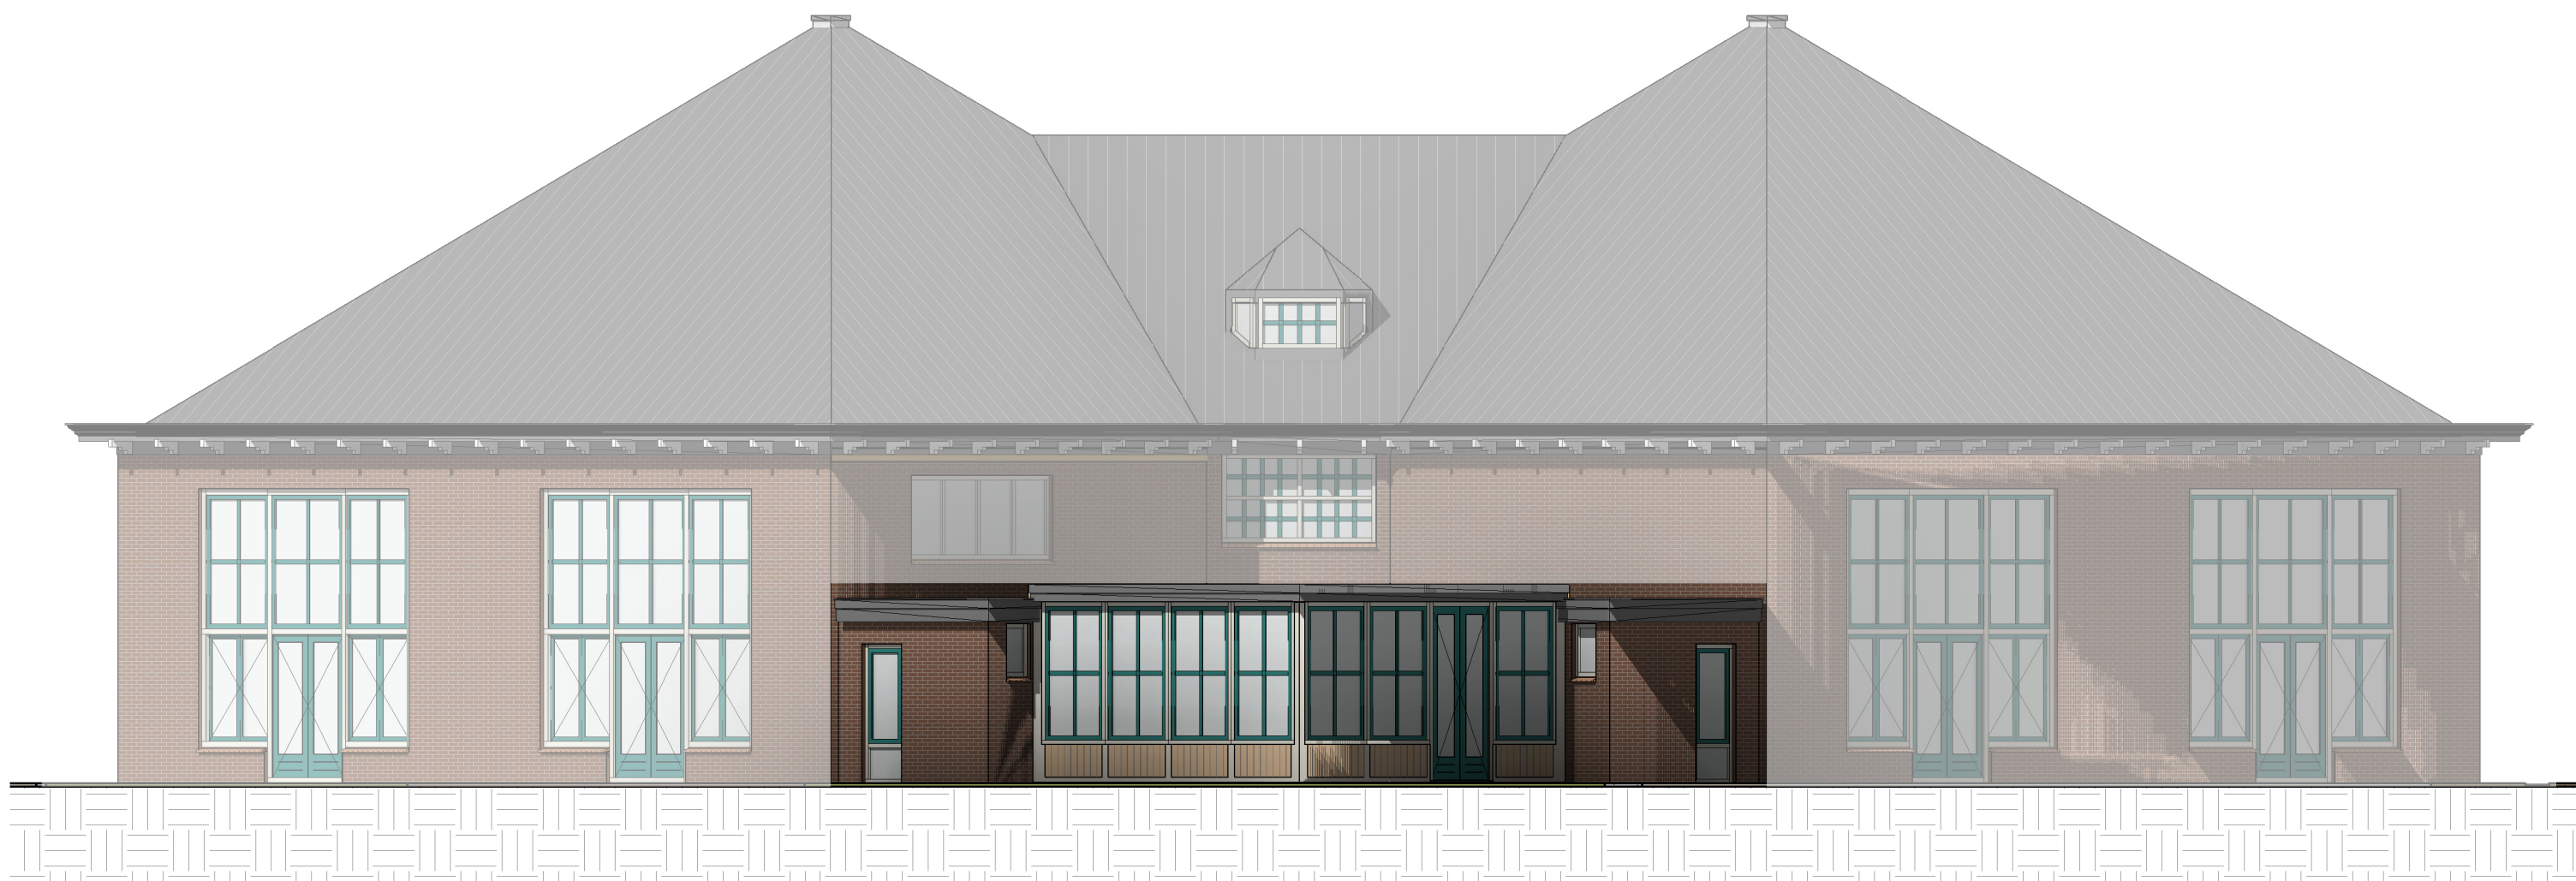


achtergevel

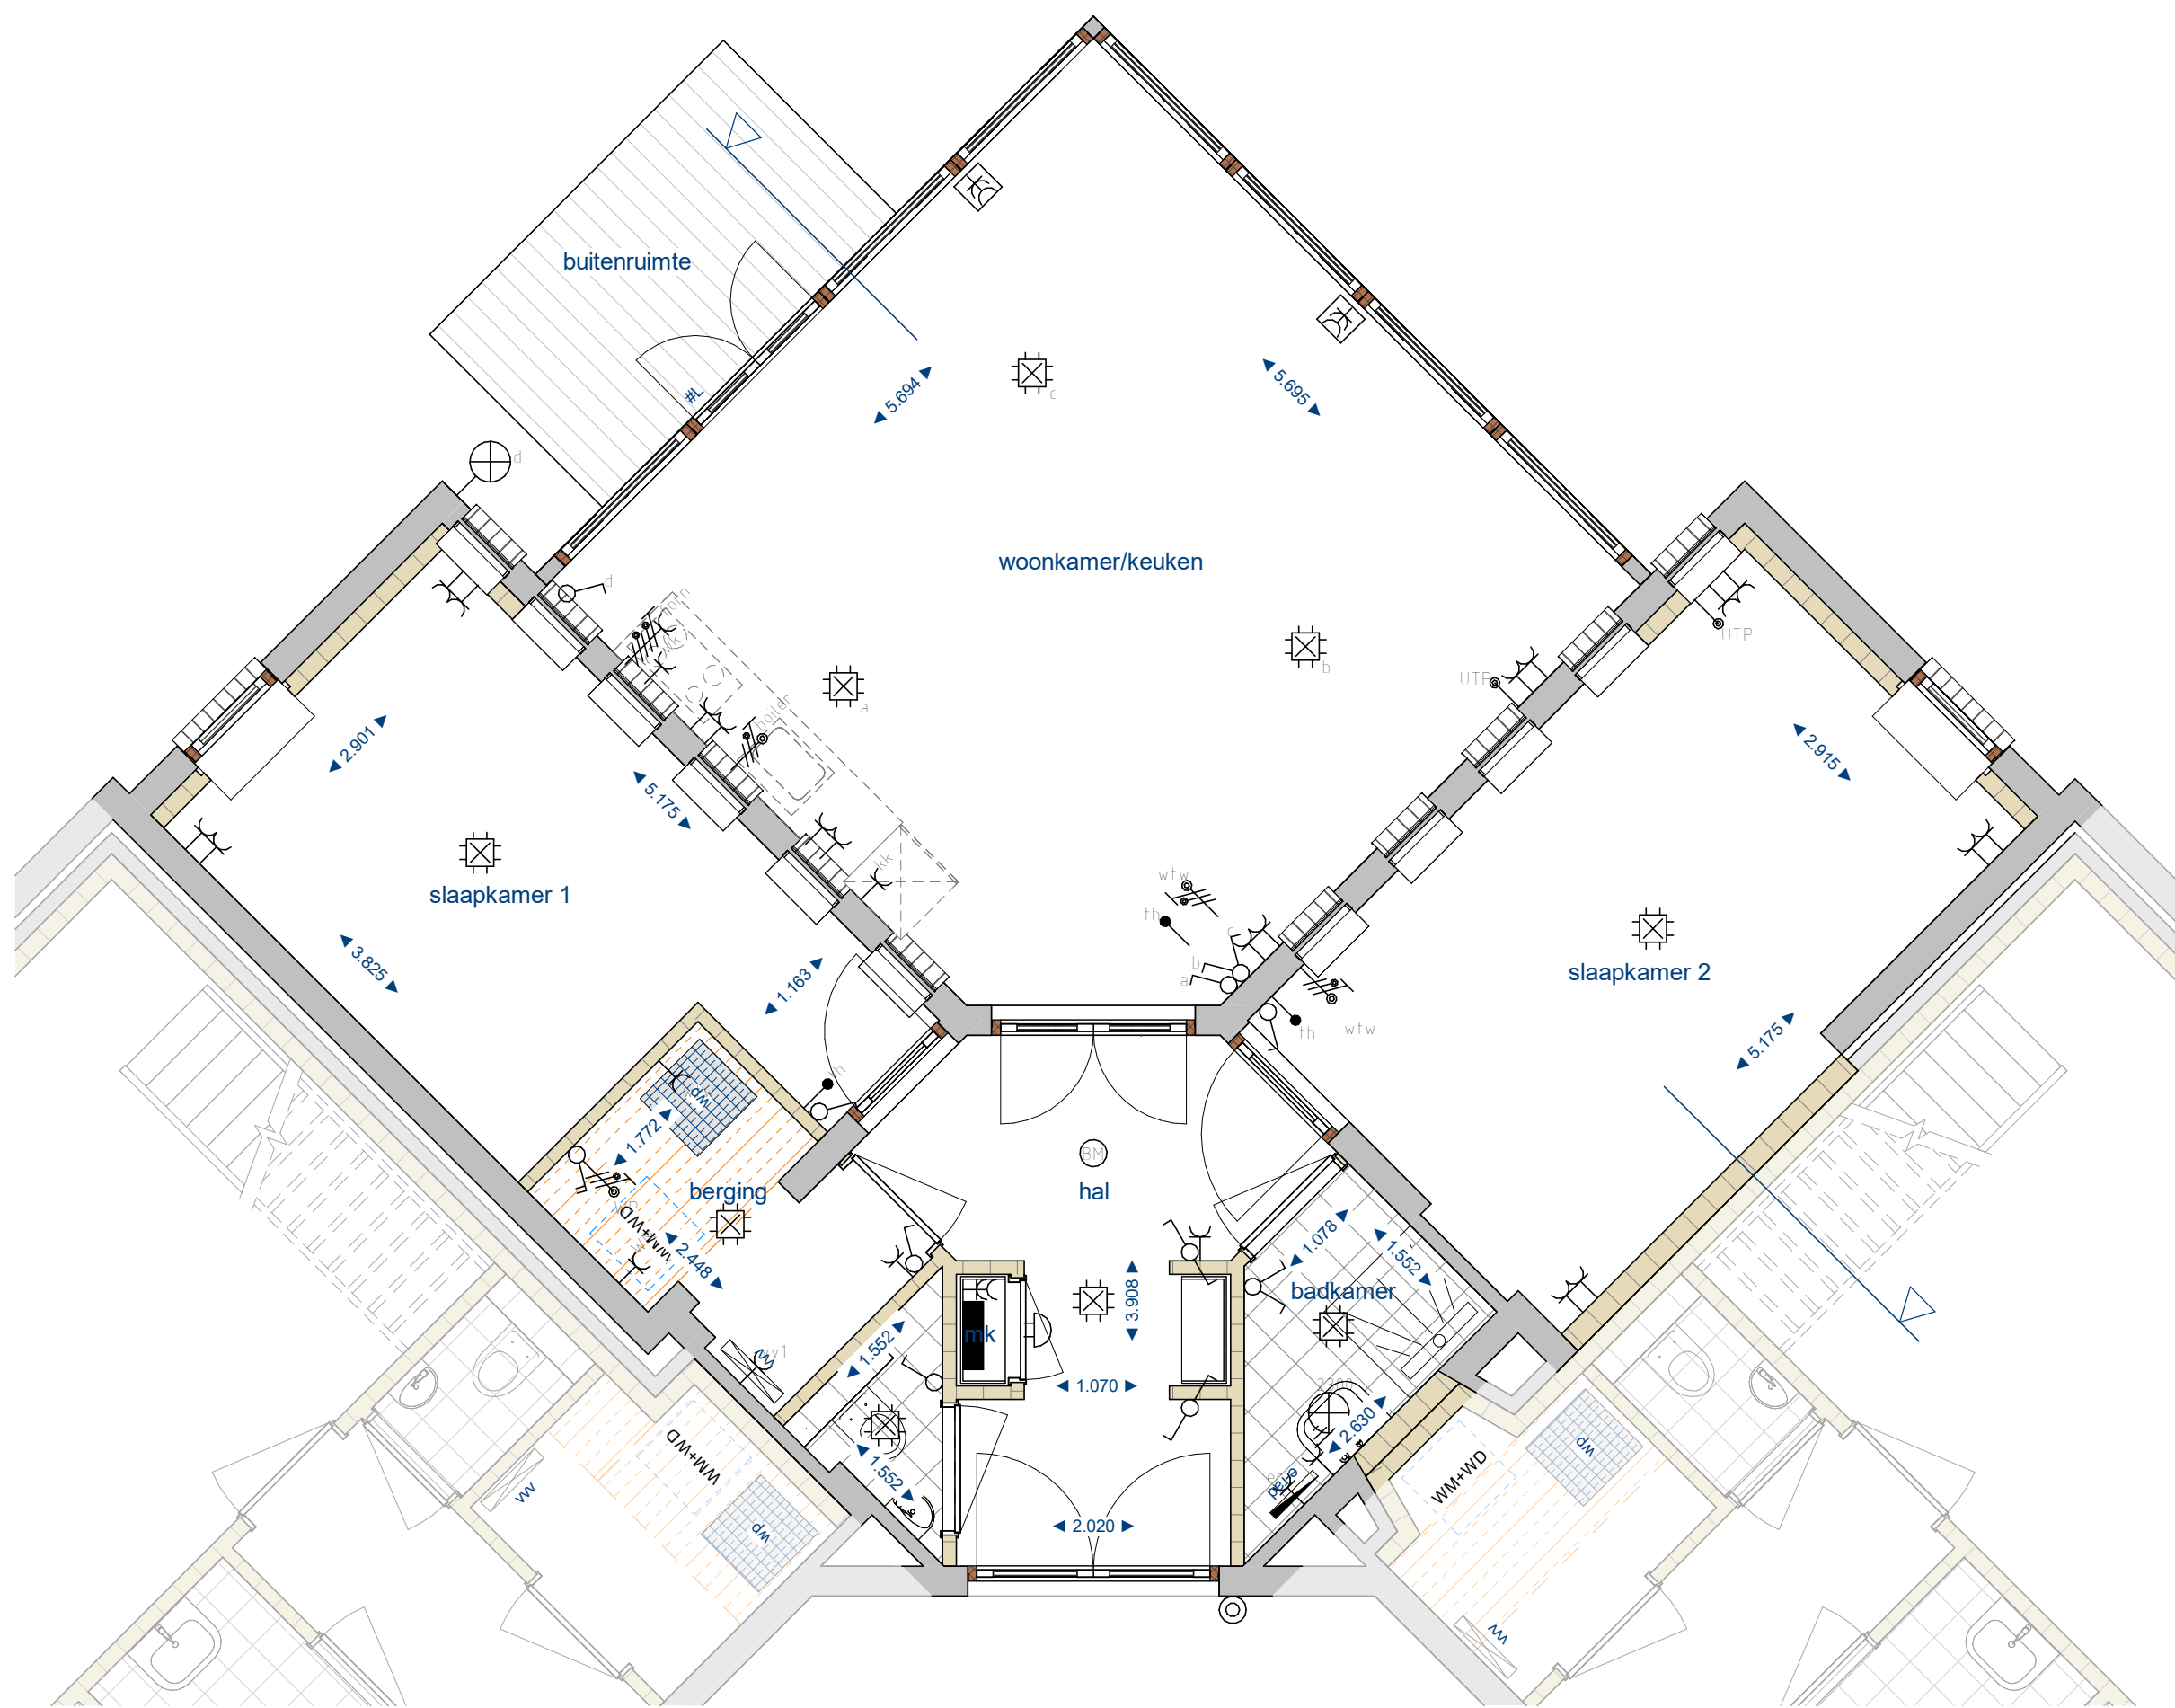

begane grond



doorsnede

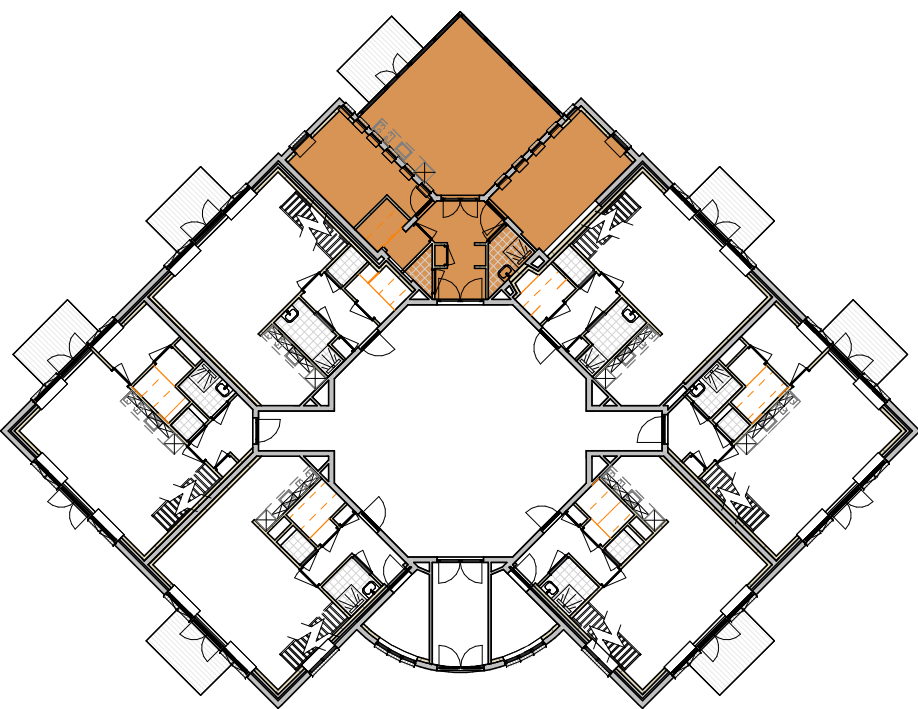

overzicht

schaal 1 : 300

renvooi elektra*

schakelaars

- schakelaar, enkel
- schakelaar, dubbel
- schakelaar, wissel

wandcontactdozen

- enkelevoudige wandcontactdoos
- tweetvoudige wandcontactdoos
- tweetvoudige wandcontactdoos, verticaal
- 1100+ enkelevoudige wandcontactdoos, 1.100+ vloer
- wandcontactdoos warmtepomp, 3 fasen
- aansluitpunt bedraad fornuis, 2 fasen
- wandcontactdoos afzuigkap
- wandcontactdoos oven
- wandcontactdoos elektrische radiator
- wandcontactdoos koelkast
- wandcontactdoos vloerverwarmingsverdeler
- wandcontactdoos vaatwasser
- wandcontactdoos wasdroger (1.200+ vloer)
- WM wandcontactdoos wasmachine (1.200+ vloer)
- wtw wandcontactdoos WTW ventilatie-unit

data

- CAI CAI aansluitpunt
- cat 5E enkelevoudig data-aansluitpunt

aansluitpunten

- wtw aansluitpunt bedraad WTW
- pv aansluitpunt bedraad PV-panelen
- bv aansluitpunt t.b.v. buitenvoeler
- th aansluitpunt t.b.v. thermostaat
- lichtaansluitpunt wand
- aansluitpunt niet bedraad

overig

- R rookmelder
- centraaldoos met lichtaansluitpunt plafond
- bedrukknop
- bel
- centraal aardpunt badkamer

- * niet alle onderdelen uit het renvooi kunnen op de tekening aanwezig zijn, dit is afhankelijk van de uitvoering en opties van de woning.
- ** de maatvoeringen zijn exclusief afwerking van de wanden en kunnen 1 à 2% afwijken.

Voor kleuren zie de kleur- en materiaalstaat.

Kleuren op deze tekeningen geven een indicatie.

In het metselwerk worden dilatatie opgenomen. Deze doorlopende lijnen in het metselwerk zijn niet geleidend. De posities worden door steenfabrikant bepaakt.

renvooi overig*

- wandcloset
- fontein
- wastafel

verdiepte douchehoek met drain

- wand- en vloerregels badkamer / toilet, afmeting indicatief

verdelers vloerverwarming

plafond/wand afvoerpunt

mechanische ventilatie, postie indicatief

warmtepomp

mechanische ventilatiebox

omvormer PV-panelen

opstelplaats wasmachine/droger

hemelwatersafvoer

buitenkraan zonder afvoerpunt

entree

loopdeur

ventilatorooster in glas

verdekt ventilatorooster achter metselwerk

geluïdsreducerende binnendeur-kozijn combinatie

overstroomrooster in binnendeur

krijtstreep

installatiezone:

de installatieonderdelen binnen deze installatiezone

zijn indicatief de definitieve plaatsing en uitvoering

worden binnen deze gemarkeerde zone plaats en

kunnen tijdens engineering nog wijzigen

materiaal

wanden

- bestaande buitenwand
- geïsoleerde voorzetwand
- bestaande binnenwanden
- binnenwanden, niet dragend

vloeren

- begane grondvloer met cementdekvloer, schuimbeton
- houten verdiepingvloer



Tekeningnummer: 25-VK-WON

Datum: D 21-08-2026

Schaal: As indicated

Omschrijving: verkooptekening schoolwoning 25

Formaat: A1



HOF WELGELEGEN

